


# ЭЭ 220-Э-ИЦА

X2  
"DTE"

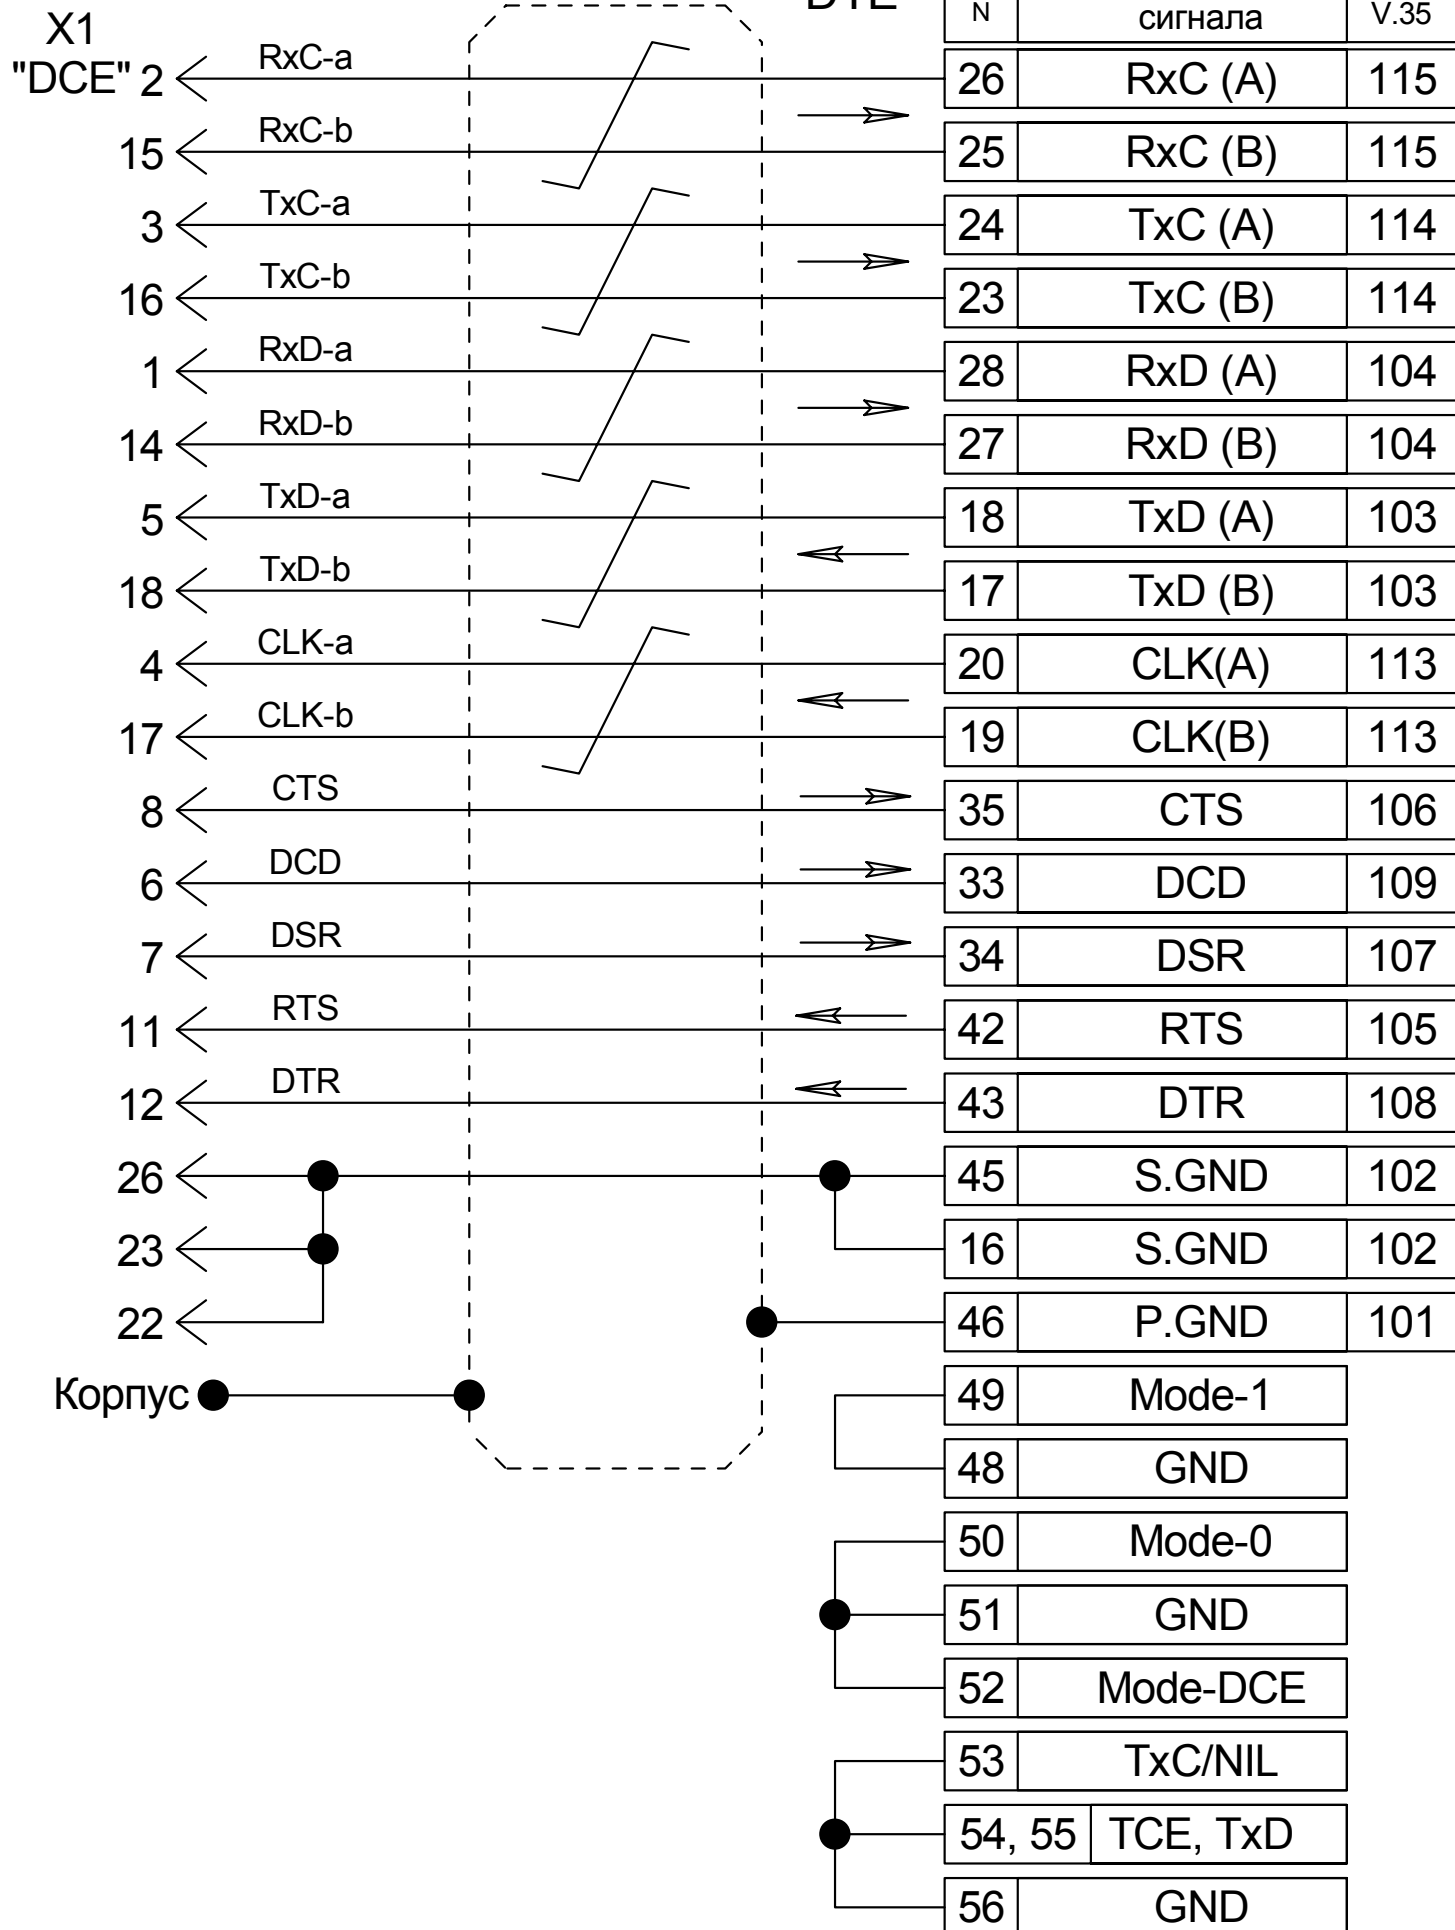

| PIN N  | Название сигнала | ITU-T V.35 |
|--------|------------------|------------|
| 26     | RxC (A)          | 115        |
| 25     | RxC (B)          | 115        |
| 24     | TxC (A)          | 114        |
| 23     | TxC (B)          | 114        |
| 28     | RxD (A)          | 104        |
| 27     | RxD (B)          | 104        |
| 18     | TxD (A)          | 103        |
| 17     | TxD (B)          | 103        |
| 20     | CLK(A)           | 113        |
| 19     | CLK(B)           | 113        |
| 35     | CTS              | 106        |
| 33     | DCD              | 109        |
| 34     | DSR              | 107        |
| 42     | RTS              | 105        |
| 43     | DTR              | 108        |
| 45     | S.GND            | 102        |
| 16     | S.GND            | 102        |
| 46     | P.GND            | 101        |
| 49     | Mode-1           |            |
| 48     | GND              |            |
| 50     | Mode-0           |            |
| 51     | GND              |            |
| 52     | Mode-DCE         |            |
| 53     | TxC/NIL          |            |
| 54, 55 | TCE, TxD         |            |
| 56     | GND              |            |

| Поз. Обозн. | Наименование           | Кол. | Примечание |
|-------------|------------------------|------|------------|
| X1          | Вилка SS-26 на кабель  | 1    | Cisco-SS26 |
| X2          | Вилка DHS-60 на кабель | 1    | Cisco-60   |

Кабель предназначен для подключения маршрутизатора Cisco (DTE) к интерфейсу УПИ-3 (DCE). Цепи соответствуют стандарту V.35.

Длина кабеля 2м.

Перв. примен.

Справ. N


Подп. и дата

Инв. №дубл.

Взам. инв. №

Подп. и дата

Инв. №годл.

|          |            |          |       |          |   |        |         |
|----------|------------|----------|-------|----------|---|--------|---------|
|          |            |          |       |          | <b>УПИ-3-022 ЭЗ</b>   |        |         |
|          |            |          |       |          | <b>Кабель УПИ-3<br/>V.35 / DCE</b>  |        |         |
|          |            |          |       |          | Схема электрическая<br>принципиальная   |        |         |
| Изм.     | Лист       | N докум. | Подп. | Дата     | Лит.  | Масса  | Масштаб |
| Разраб.  | Братолюбов |          |       | 30.01.07 |   |        |         |
| Пров.    | Братолюбов |          |       | 30.01.07 |   |        |         |
| Т.контр. |            |          |       |          | Лист 1  | Листов |         |
| Н.контр. | Ганин      |          |       |          | <br>www.zelax.ru |        |         |
| Утв.     | Вернов     |          |       |          |   |        |         |